


SCHARWEBERS TRASSE



DREISNER STRASSE

AMBIENTE

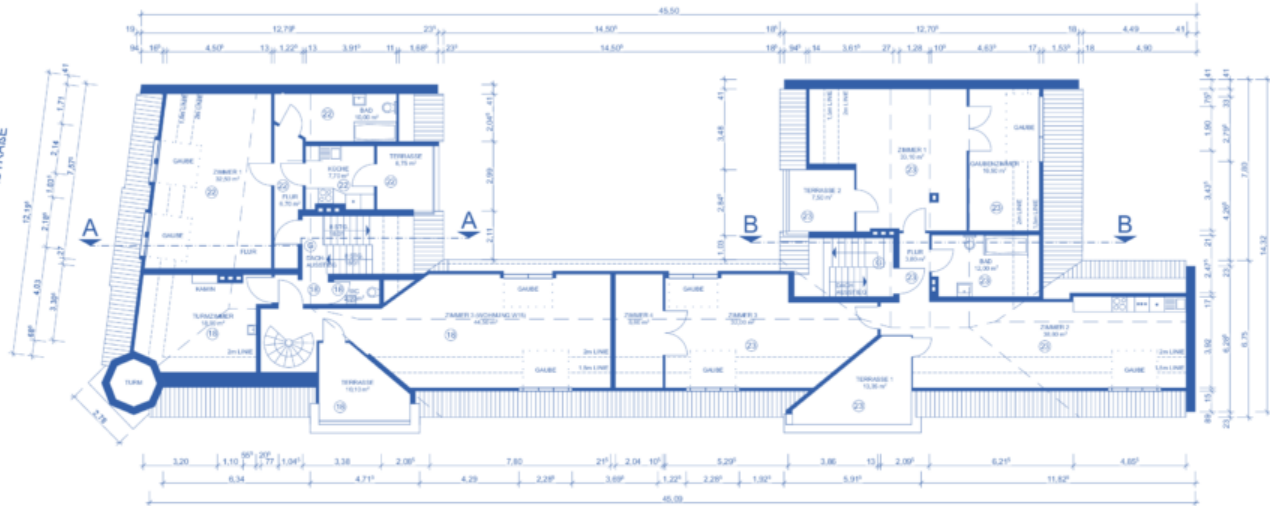

Dreisnerstraße/Scharweberstraße
12587 Berlin

Dachgeschoss Grundriss

Maßstab
1:100

Skizzenliste
NR + 207



Datum
03.12.2023